




Superfici nette		
	Locale	mq
PT	T.1 Disimpegno	19,27
	T.2 Pianerotolo	7,08
	T.3 L.T.	7,25
	T.4 Classe 1	40,34
	T.5 Classe 2	42,34
	T.6 Classe 3	42,80
	T.7 Corridoio	52,75
	T.8 Classe 4	42,80
	T.9 Classe 5	42,34
	T.10 Classe 6	41,34
LABORATORI	T.11-T.18 Servizio 1	30,87
	T.19 Ingresso	18,31
	T.20 Corridoio	59,42
	T.21 Ufficio 1	59,16
	T.22 Foto copie/senzii	23,78
	T.23-T.25 Servizio 2	6,74
	T.26 Ufficio 2	29,71
	T.27 Ufficio 3	27,64
	T.28 Ufficio 4	32,75
	T.29 Ufficio 5	33,23
SEGRETARIA	S.1 Scala	4,80
	Totale piano Terra	664,72
P1	1.1 Disimpegno	15,62
	1.2 Pianerotolo	9,69
	1.3 Aula Handicap	40,70
	1.4 Lab. Scienze	87,15
	1.5 Corridoio	50,86
	1.6 Lab. arte primaria	87,15
	1.7 Aula Handicap	40,70
	1.8-1.15 Servizio 3	31,87
	1.16 Biblioteca	69,15
	1.17 Corridoio	30,67
LABORATORI	1.18 Archivio	68,15
	Totale piano Primo	531,71
Totale		1196,43

Tutte le misure dovranno essere verificate sul posto dagli esecutori.

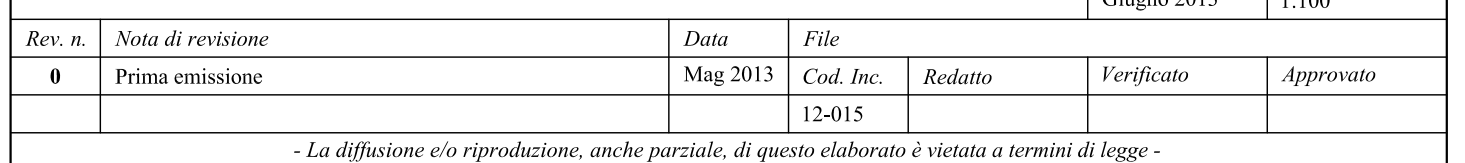

- La diffusione e/o riproduzione, anche parziale, di questo elaborato è vietata a termini di legge -